



ΕΦΗΜΕΡΙΣ ΤΗΣ ΚΥΒΕΡΝΗΣΕΩΣ

ΤΗΣ ΕΛΛΗΝΙΚΗΣ ΔΗΜΟΚΡΑΤΙΑΣ

ΤΕΥΧΟΣ ΤΕΤΑΡΤΟ **Αρ. Φύλλου 115**

18 Φεβρουαρίου 1997

ΠΕΡΙΕΧΟΜΕΝΑ

ΑΝΑΔΑΣΩΣΕΙΣ

ΑΠΟΦΑΣΕΙΣ

ΑΠΑΛΛΟΤΡΙΩΣΕΙΣ

ΑΠΟΦΑΣΕΙΣ

ΠΟΛΕΟΔΟΜΙΑ

ΑΠΟΦΑΣΕΙΣ

ΑΝΑΔΑΣΩΣΕΙΣ

ΑΠΟΦΑΣΕΙΣ

Αριθ. Δ/2316π.ε. (1)

Κήρυξη ως αναδασωτέας (ιδιωτικής) δασικής έκτασης στη θέση Κακάρεμα - Αγ. Μαρίνας της Κοινότητας Μεσανοού Αιγίνας της Νομαρχίας Πειραιά.

Ο ΓΕΝΙΚΟΣ ΓΡΑΜ/ΤΕΑΣ ΠΕΡ/ΡΕΙΑΣ ΑΤΤΙΚΗΣ

Σύμφωνα με:

1. Τις διατάξεις:

α. Του αρ. 117 παρ. 3 Συντάγματος της Ελλάδος.

β. Των αρ. 188 - 205 του Ν.Δ. 86/69 «περί Δασικού Κώδικος» και αρ. 37 - 44 Ν. 998/79.

Του Ν. 3200/1955 «περί διοικητικής αποκεντρώσεως» σε συνδυασμό με τις διατάξεις του Ν.Δ. 532/1970 «περί συμπληρώσεως των διατάξεων διοικητικής αποκεντρώσεως» σε συνδιασμό και του 709/1970 Β. Δ/τος που εκδόθηκε σε τέλεση αυτού.

δ. Του άρ. 4 παρ. 6 του Ν. 2240/94 ΦΕΚ 153 Α και του άρ. 14 του Ν. 2399/96 ΦΕΚ 90 Α.

2. Τις εξής διαταγές του Υπουργείου Γεωργίας:

α. 160417/1180/9.7.1980 β) 182447/24.9.1980 γ) 141823/24.2.1983, δ) 80300/4928/5.8.1991.

3. Την πρόταση που υποβλήθηκε με την 2570/8.11.96 αναφορά του αρμόδιου Δασαρχείου Πειραιά σχετικά με την κήρυξη ως αναδασωτέας της κατωτέρω δασικής έκτασης και εμβαδού 729 τ.μ. που καλυπτόταν από πεύκα πυκνότητας 50% και εκχερσώθηκε από το Μουτσάτσο Γεώργιο του Δημοσθένη κάτοικο Κερατσινίου - Πλάτωνος 77.

Επειδή η έκταση χρειάζεται προστασία για την επαναδημιουργία της δασικής βλάστησης που καταστράφηκε με παράνομη εκχέρσωση και η οποία θα αποκατασταθεί με φυσική αναγέννηση ή με πρόγραμμα τεχνιτής αναδάσωσης, μέσα σε τρία χρόνια, που θα καταρτίσει το αρμόδιο Δασαρχείο και δεν υπάρχει φιλοδασική επιτροπή για να γνωμοδοτήσει πάνω στο θέμα αυτό, αποφασίζουμε:

Κηρύσσουμε ως αναδασωτέα, με σκοπό την προστασία για την επαναδημιουργία της δασικής βλάστησης, που εκχερσώθηκε ιδιωτική δασική έκταση 729 τ.μ.

Η έκταση αυτή, που βρίσκεται στη θέση Κακόρεμα - Αγ. Μαρίνας της περιφέρειας του Κοινότητας Μεσαγρού Αιγινάς της Νομαρχίας Πειραιά καλυπτόταν από:

Πευκά πυκνότητας 50% και εκχερσώθηκε παράνομα από το Μουτσάτσο Γεώργιο του Δημοσθένη κάτοικος Κερατσινίου, Πλάτωνος 77.

Σχετικό διάγραμμα με κλίμακα: 1:500, το οποίο αποτελεί αναπόσπαστο μέρος της απόφασης αυτής και στο οποίο η έκταση φαίνεται με τα στοιχεία και με όρια:

Ανατολικά: Με ιδιωτικό δρόμο.

Δυτικά: Με ιδιωτικό δάσος του τμήμα του εκχερσώθηκε και ανεγέρθη οικοδομή από Χριστοδούλου.

Βόρεια: Με δάσος Πεύκης και αυθαίρεση βάση λυομένου.

Νότια: Με δρόμο.

Η απόφαση αυτή να δημοσιευθεί στην εφημερίδα της Κυβερνήσεως.

Πειραιάς, 24 Ιανουαρίου 1997

Με εντολή Γεν. Γραμμ. Περιφερείας Αττικής
Ο Προϊστάμενος της Περ/κης Δ/ σης Πειραιά
ΣΠΥΡ. ΔΗΜΗΤΡΑΚΑΚΗΣ

Τοπογραφικό Διάγραμμα

Δασικής. Έκτασης που καταλήφθηκε και εκχερσώθηκε παράνομα στη θέση ΚΑΚΟΡΕΜΑ .. Αγίας Μαρίνας περιφερείας Κοιν. Μεσαγρού από τον Μουτσάτσο Γεώργιο του Δημοσθένη ... εμβαδού 729 τμ και κηρύσσεται αναδασωτέα

ΚΛΙΜΑΚΑ 1:500.

Αγ. Μαρίνα ← → Θέση Κα'κό(ρεμα)

Δάσος με αυθαίρετο σπίτι

27μ

Παλαιά βάση ... ... (γ)νου

7μ

10,20μ

3,2 Πλίθωμα

Εκσκαφή

12,5μ

Δάσος

27μ Λεύκας

27μ

Δάσος Λεύκες με αυθαίρετο ... Σπ. Υφαντοπούλου

Απόσπασμα Χάρτου Γ.Υ.Σ. 1:5000

Αριθ. Πινακίδας ... 6473/5

Αγ. Μαρίνα

Ιδιοκτησία ...

Δάσος

Μουτσάτσος Γεώργ. του Δημοσθένη

Δάσος

Θάλασσα

Ψαρόπουλου Μαρία

Ανήκει στην Α/2316 π.ο./24-1-97 Απόφαση του ... ...

Αίγινα 23-10-1996

Ο συντάκτης

ΘΕΩΡΗΘΗΚΕ

Πειραιάς 24/1/97 — Ο Περιφ. ... ...

Σπυρ. Δημητρακάκης

Πειραιάς 23-1-97 — Ο Δ/ΝΤΗΣ ΔΑΣΩΝ

Ευθύμιος Θεοδωρόπουλος
Δασολόγος με Α βαθμό

Πειραιάς 8-11-96 — Ο ΔΑΣΑΡΧΗΣ

ΓΕΩΡΓΙΟΣ ΓΚΛΕΖΑΚΟΣ
ΔΑΣΟΛΟΓΟΣ ΜΕ Α ΒΑΘΜΟ

ΑΠΑΛΛΟΤΡΙΩΣΕΙΣ

ΑΠΟΦΑΣΕΙΣ

Αριθ. 66 (2)

Καθορισμός οριογραμμών αιγιαλού - παραλίας στη θέση Ξεραλίμανο Κοινοτ. Ιρίων Ν. Αργολίδας

Ο ΓΕΝΙΚΟΣ ΓΡΑΜ/ΤΕΑΣ ΠΕΡ/ΡΙΑΣ ΠΕΛΟΠΟΝΝΗΣΟΥ

Έχοντας υπόψη:

1. Τις διατάξεις άρθρου 1 παραγρ. 1, του Ν. 3200/1995 (ΦΕΚ 97/Α/1955) «περί διοικητικής αποκεντρώσεως» σε συνδυασμό με τις διατάξεις του από 28.6.1955 Β. Δ/τος, περί εξαιρέσεως απο της, κατά το άρθρο 1 παραγρ. 1 του Ν. 3200/1955, αρμοδιότητας των Νομαρχών αντικειμένων τινων, αρμοδιότητας Υπουργ. Οικονομικών του Β.Δ.704/1970 και του άρθρου 1 παραγρ. 5, του Π.Δ. 71/ 25.2.1984, περί μεταβιβ. αρμοδ/των του Υπουργού Οικ/κών στους Νομάρχες & περιφ. Αρχές διανομ/κού επιπέδου.

2. Τις διατάξεις των άρθρων 39 παραγρ. 2, εδαφ. β και 52 παραγρ. 6 του Ν. 2218/94.

3. Τις διατάξεις άρθρων 1 μέχρι και 7, του Α.Ν. 2344/ 1940 «περί αιγιαλού και παραλίας» όπως τροποποιήθηκαν και συμπληρώθηκαν με τις διατάξεις α) άρθρου 13, του Ν. 1078/1980 και β) άρθρου 23, του Ν. 1337/1983.

4. Τις διατάξεις παραγρ. 9, άρθρου 1 Κεφαλαίου Β', της Ο.208/181/26.4.1982 κοινής απόφασης των Υπουργών Προεδρίας Κυβερνήσεως & Οικονομικών Αναμόρφωση Συλλογικών Οργάνων Γνωμοδοτικής και Αποφασιστικής αρμοδιότητας του Υπουργείου Οικονομικών (ΦΕΚ 214/ 26.4.1982, τεύχος Β').

5. Την από 2.11.1995 έκθεση επιτροπής άρθρου 100, Π.Δ/τος 284/88, που καθόρισε τα όρια αιγιαλού, παραλίας στη θέση Ξεραλίμανο Κοινοτ. Ιρίων Ν. Αργολίδας, όπου και οι εγκαταστάσεις της «ΓΕΒΕΛ Α.Ε. Θαλάσσιες Ιχθυοκαλλιέργειες» και από το Σεπτέμβριο 1995 τοπογραφικό διάγραμμα του Κωστάκη Ευάγγελου, τοπογράφου μηχ/κού, σε κλίμακα 1/500, σε 1 πινακίδα, που θεωρήθηκε την 11.10.1995 από τον Διευθυντή Τεχνικών Υπηρεσιών και συνοδεύει την έκθεση της προαναφερόμενης Επιτροπής.

6. Τη σύμφωνη γνώμη του Γενικού Επιτελείου Ναυτικού, που διατυπώθηκε στο αριθ. Φ. 544.5/188/96/ 27.3.1996 έγγραφό του.

7. Τις διατάξεις Ν. 2399/1996, άρθρο 14, ΦΕΚ αριθμ. 90/27.5.1996, αποφασίζουμε:

1. Επικυρώνουμε την από 2.11.195 έκθεση επιτροπής άρθρου 100, Π.Δ/τος 284/88, καθώς και το από Σεπτεμβρίου 1995 τοπογραφικό διάγραμμα, που τη συνοδεύει, το οποίο συντάχθηκε από τν Κωστάκη Ευάγγελο, τοπογράφο μηχ/κό σε κλίμακα 1/500, σε 1 πινακίδα και θεωρήθηκε την 11.10.1995 από του Διευθυντή Τεχνικών Υπηρεσιών, επί του οποίου η πιο πάνω Επιτροπή καθόρισε με κόκκινη γραμμή τα όρια του αιγιαλού & με κίτρινη γραμμή τα όρια της παραλίας στη θέση «Ξερολίμανο» κοινότητας Ιρίων Ν. Αργολίδας, όπου και οι εγκαταστάσεις της «ΓΕΒΕΛ Α.Ε. Θαλάσσιες Ιχθυοκαλλιέργειες».

2. Η παρούσα απόφαση μαζί με την έκθεση και το διάγραμμα, που προαναφέραμε, να δημοσιευθούν στην Εφημερίδα της Κυβερνήσεως.

Ναύπλιο, 16 Ιανουαρίου 1997

Με εντολή Γεν. Γραμ. Περιφέρειας
Η Αναπληρ. Περ/κού Δ/ντή
Γ. ΠΑΠΑΠΑΝΑΓΙΩΤΟΥ

ΕΚΘΕΣΗ

Ναύπλιο, 2.11.1995, ημέρα Πέμπτη, συνέρχεται η Επιτροπή άρθρου 100 Π.Δ. 284/88 «περί καθορισμού ορίων αιγιαλού & παραλίας & θέσεων αμμοληψίας» στο Κατάστημα της Κτηματικής Υπηρεσίας, αποτελούμενη από τους:

1. Κριτσέλη Παναγιώτα, Προϊσταμένη της Κτηματικής Υπηρεσίας Ν. Αργολίδας.

2. Σκλήρη Γεώργιο, Προϊστάμενο Τοπογραφικής Υπηρεσίας, Υπ. Γεωρ. Ν. Αργολίδας.

3. Μιχούση Νικόλαο, αναπληρ. Λιμενάρχη Ναυπλίου, του Λιμενάρχη κωλυωμένου προκειμένου να καθορίσει τις οριογραμμές αιγιαλού, παραλίας στη θέση «Ξερολίμανο» Κοινοτ. Ιρίων.

Η Επιτροπή αφού έλαβε υπόψη:

1. Την από 19.9.1995 αίτηση της ΓΕΒΕΛ Α.Ε. Θαλάσσιες Ιχθυοκαλλιέργειες.


2. Το από Σεπτέμβριο 1995 τοπογραφικό διάγραμμα, που συντάχθηκε από τον Βαγγέλη Γ. Κωστάκη, τοπογρ. μηχ/κό, σε κλίμακα 1:500, σε 1, πινακίδα και θεωρήθηκε (όπως ορίζεται, άρθρο 20 Ν. 719/77) στις 11.10.1995, από τον Δ/ντή Τεχνικών Υπηρεσιών Ν. Αργολίδας.

3. Τις διατάξεις του Α.Ν. 2344/40 «περί αιγιαλού & παραλίας» όπως αυτός τροποποιήθηκε, τη σχετική Νομολογία και τέλος, αφού μετέβη επι τόπου & σχημάτισε γνώμη α) για το πλάτος της βρεχόμενης ζώνης της ξηράς, η οποία είναι βραχώδης κατά το μεγαλύτερο τμήμα της, στο υπόλοιπο σε αμμώδης & β) για τα λοιπά συναφή στοιχεία, αποφασίζει:

Καθορίζει επι του διαγράμματος αυτού, με κόκκινη συνεχή πολυγωνική γραμμή & με στοιχεία 1,2, ...8,9, την οριογραμμή αιγιαλού, οι κορυφές της οποίας εξασφαλίζονται με ορθογώνιες συντεταγμένες, εξαρτημένου συστήματος του Γ.Υ.Σ. καθορίζει επίσης, με κίτρινη συνεχή πολυγωνική γραμμή και με στοιχεία 1,2....8,9, την οριογραμμή παραλίας (σε απόσταση 10, μ. από την οριογραμμή του αιγιαλού) προκειμένου να εξασφαλισθεί η επικοινωνία ξηράς, θάλασσας & αντίθετα, ακόμη δε για την εξυπηρέτηση εξωραϊστικών και λοιπών κοινωφελών σκοπών (σχετικά τ' άρθρα 7 παράγραφος 1 & 5 παράγραφοι 1, 2, Α.Ν. 2344/40).

Μέσα στη ζώνη της παραλίας δεν υπάρχουν κτίσματα & περιφράξεις.

Η Επιτροπή
Η Πρόεδρος
ΠΑΝ. ΚΑΤΣΕΛΗ
Τα Μέλη
Γ. ΣΚΛΗΡΗΣ
Ν. ΜΙΧΟΥΣΗΣ

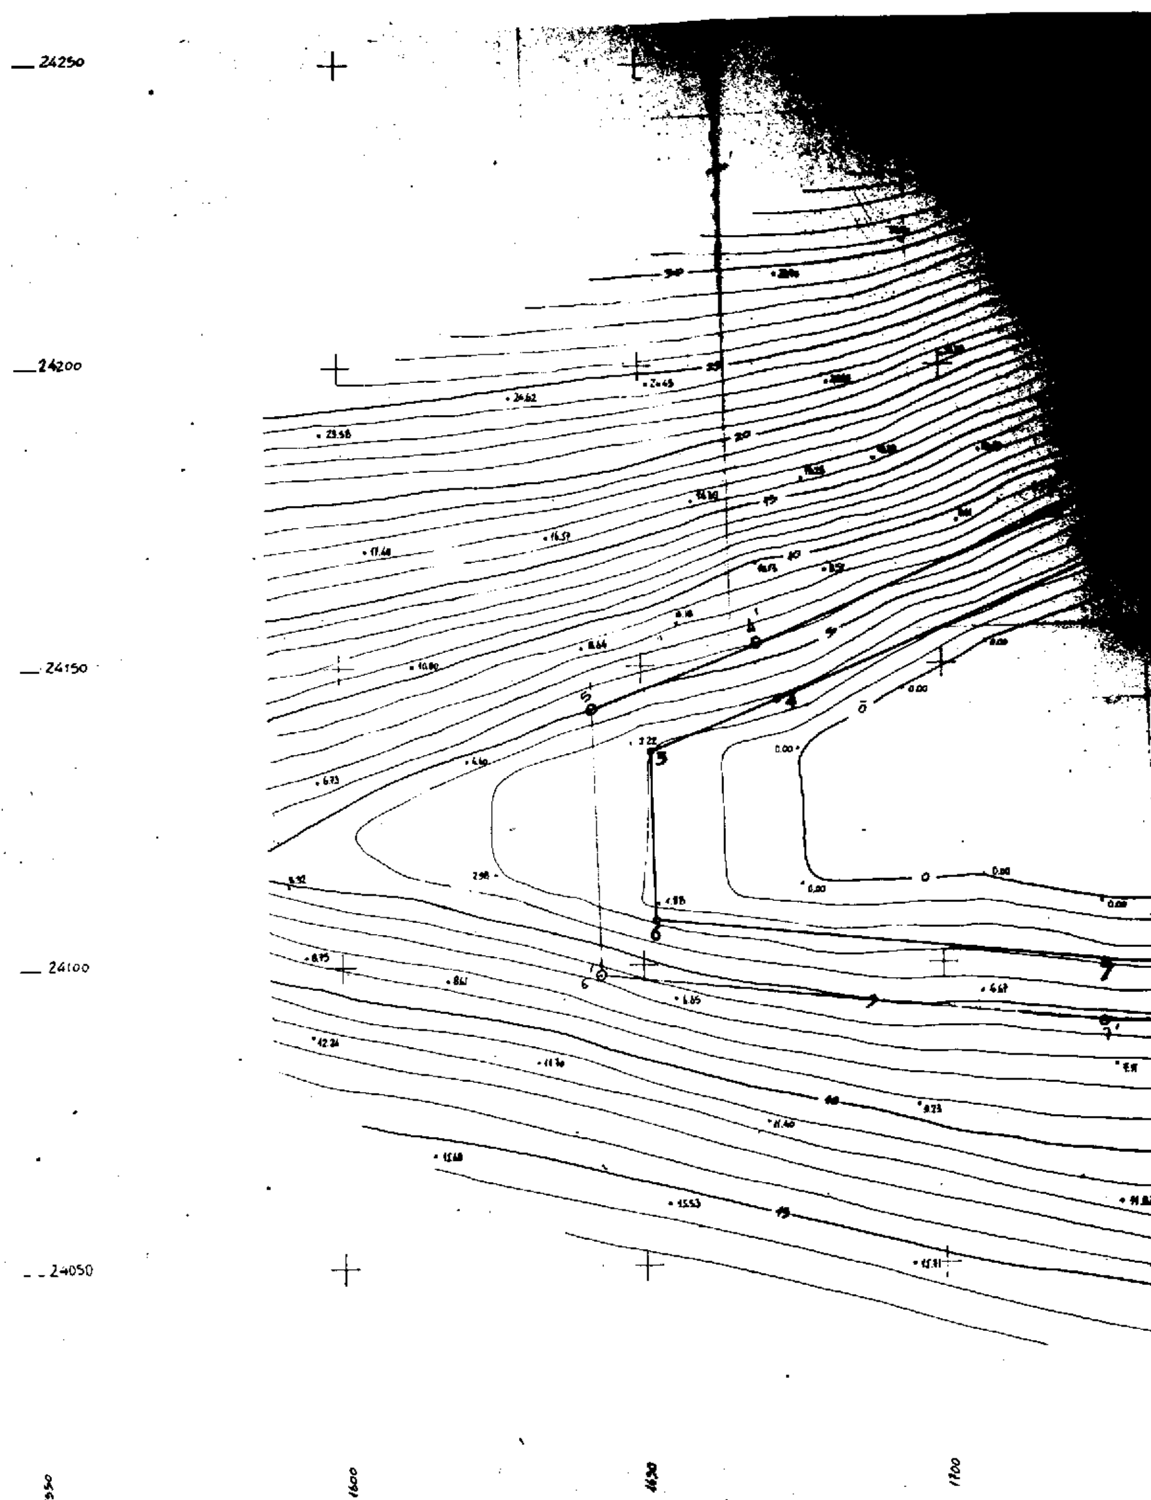

24250
24200
24150
24100
24050
1550
1600
1650
1700

Συν/νες κορυ
Αιγιαλού
εις αζίμου
έλλειψοε


Κέντρο Φ
ΕΡΜΙΟΝ
φ: 35°
λ: -0

Α/Α	x'	y'	Σημείο	
1'	1872,90	24 235,61	1	1
2'	1790,94	24 221,94	2	1
3'	1771,91	24 198,62	3	1
4'	1669,04	24 153,28	4	1
5'	1641,31	24 142,38	5	
6'	1642,54	24 098,37	6	
7'	1726,45	24 089,92	7	
8'	1808,67	24 088,15	8	
9'	1914,41	24 078,36	9	
			Σ1	

Συν/νες κορυφών πολυγων της
Αιγιαλού - Παραλίας
εις αζιμουθιακή προβολή ΗΑΤΤ
Ελλειψοειδούς BESSEL

Κέντρο Φ Χ 400 000
ΕΡΜ.ΟΝΗ - ΥΔΡΑ
φ 35° 15'
λ 0° 45'

Σημείο	x	ψ
1	1873.80	24225.62
2	1796,30	24212,70
3	1778.14	24190.44
4	1672.89	24144.05
5	1651.50	24135.64
6	1652.29	24107.44
7	1727.06	24099.91
8	1809.24	24098.14
9	1915.06	24088.34
Σι	1755.36	24190.44

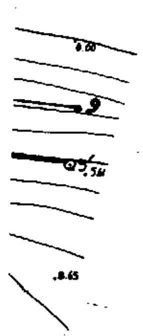

ΤΕΧΝΙΚΟ ΓΡΑΦΕΙΟ
ΒΑΓΓΕΛΗ ΚΩΣΤΑΚΗ τοπογράφου μηχ/κού
ΝΙΚΟΥ ΧΡΥΣΟΥΛΑΚΗ πολιτικού μηχ/κού
ΑΡΓΟΣ ΚΑΛΛΕΡΓΗ 17 τηλ. 0751 68311 - 61600

ΤΟΠΟΓΡΑΦΙΚΟ ΔΙΑΓΡΑΜΜΑ
ΚΑΘΟΡΙΣΜΟΣ ΑΙΓΙΑΛΟΥ - ΠΑΡΑΛΙΑΣ

ΘΕΣΗ : ΞΕΡΟΛΙΜΑΝΟ ΙΡΙΩΝ ΝΑΥΠΛΙΑΣ

κλίμακα : 1 : 500

Ελέγχθη 13-10-1995

Ελέγχθη ... των αποτυπώσεων
Ο ΠΡΟΙΣΤΑΜΕΝΟΣ ΤΟΥ ΤΜΗΜΑΤΟΣ ...

ΥΠΟΜΝΗΜΑ

(κόκκινη γραμμή) Γραμμή Αιγιαλού (1.2.3.4.5.6.7.8.9)

(κίτρινη γραμμή) Γραμμή Παραλίας (1'.2'.3'.4'.5'.6'.7'.8'.9')

Αι κορυφαί των οριογραμμών εξασφαλίζονται δι' ορθογωνίων συντεταγμένων
Η από 9-11-1995 έκθεση της επιτροπής καθορισμού των ορίων του αιγιαλού (αρθ. 100 του Π.Δ. 284/88) συνοδεύει το παρόν τοπογραφικό διάγραμμα.

Η ΠΡΟΕΔΡΟΣ

ΤΑ ΜΕΛΗ

2.

ΑΡΓΟΣ
ΣΕΠΤΕΜΒΡΙΟΣ 1995

Ο ΣΥΝΤΑΞΑΣ ΜΗΧ/ΚΟΣ
ΒΑΓΓΕΛΗΣ Π. ΚΩΣΤΑΚΗΣ

ΠΟΛΕΟΔΟΜΙΑ

ΑΠΟΦΑΣΕΙΣ

Αριθ. 56 (3)

Αλλαγή χρήσης τμήματος 4005 τ.μ. του 1784 κοινοχρήστου τεμαχίου της κοινότητας Βορεινού Ν. Πέλλας.

Ο ΝΟΜΑΡΧΗΣ ΠΕΛΛΑΣ

Έχοντας υπόψη:

1. Τις διατάξεις του Ν. 2218/94 (ΦΕΚ 90Α/94) «Ιδρύση Νομαρχιακής αυτοδ/σης κλπ.

2. Την αριθ. 25/31.3.95 (ΦΕΚ 365Β) απόφαση Ν.Σ. Πέλλας, «περί οργανισμού Οργάνωσης και Λειτουργείας της Νομαρχιακής Αυτοδ/σης Πέλλας και ειδικότερα το άρθρο 10 αυτής».

3. Το Ν. 1512/85 (ΦΕΚ 4Α/85) για τροποποίηση και συμπλήρωση πολεοδομικών διατάξεων κλπ, και ειδικά τα άρθρα 3 «περί καθορισμού χρήσεων παραχωρουμένων δημοσίων εκτάσεων».

4. Τις διατάξεις του άρθρου 29Α του Ν. 1558/85 όπως αυτό προστέθηκε με το άρθρο 27 του Ν. 2081/92 (ΦΕΚ 154Α).

5. Την 12.5.1996 (46795) αίτηση της Υδροηλεκτρικής ΕΠΕ, 58400 Αριδαία περί παραχώρησης έκτασης για την ίδρυση μικρού υδροηλεκτρικού σταθμού.

6. Το αριθ. 79814, 82168/3.1.97 έγγραφο της Δ/νσης Υγείας Πρόνοιας, Τμήμα Υγείας Ν. Πέλλας.

7. Το αριθμ. 3306/6.12.1996 έγγραφο του ΥΠ.ΠΟ.ΙΖ. Εφορείας προϊστορικών και Κλασσικών Αρχαιοτήτων.

8. Το αριθ. Φ10.3/11481/12.11.1996 έγγραφο του Ε.Ο.Τ. Δ/νση Τουρισμού Κεντρικής και Δυτικής Μακεδονίας.

9. Το αριθ. 5939/25.10.1996 έγγραφο του Δασαρχείου Αριδαίας.

10. Το αριθ. 2988/12.11.1996 έγγραφο της 11ης Εφορείας Βυζαντινών Αρχαιοτήτων.

11. Το αριθ. 72796/11.11.96 έγγραφο της Δ.Τ.Υ. Ν. Πέλλας, Τμήμα Τοπογραφήσεων.

12. Το αριθ. 876/14.10.1996 έγγραφο του Πολεοδομικού Γραφείου Αριδαίας.

13. Το αριθ. 776/27.1.1997 έγγραφο της Δ/νσης Αγροτικής Ανάπτυξης Έδεσσας.

14. Το αριθ. Δ.Υ./13.12.96 έγγραφο του Γραφείου Γεωργικής Ανάπτυξης Έδεσσας.

15. Την αριθ. 57/5.8.96 απόφαση Κ.Σ. Βορεινού (πρακτικό 6/96), αποφασίζουμε:

Άρθρο 1ο

Καθορίζουμε τη χρήση της κοινόχρησης έκτασης εμβαδού 4005 τ.μ. του αριθ. 1784 τεμαχίου του αγροκτήματος Βορεινού Ν. Πέλλας, όπως αυτό απεικονίζεται στο συνημμένο στην παρούσα τοπογραφικό διάγραμμα με κλίμακα 1:5000, που θεωρείθηκε από τον Αναπληρωτή Προϊσταμένο του Π.Γ. Αριδαίας με την από 27.1.1997 πράξη του, για την ίδρυση μικρού υδροηλεκτρικού σταθμού με την προυποθέση ότι θα τηρηθούν οι διαδικασίες που προβλέπονται α) από την 69269/5387/90 ΚΥΑ (έγκριση περιβαντολογικών όρων και χωροθέτησης και β) από το άρθρο 3 του Ν. 1512/85 (καθορισμός χρήσης γης) πριν από την παραχώρηση.

Άρθρο 2ο

Η απόφαση αυτή με το συνημμένο Τ.Δ. να δημοσιευθεί στην Εφημερίδα της Κυβέρνησης.

Αριδαία, 27 Ιανουαρίου 1997


Ο Νομάρχης
ΓΕΩΡΓΙΟΣ ΤΑΝΟΣ

ΤΟΠΟΓΡΑΦΙΚΟ ΔΙΑΓΡΑΜΜΑ

ΚΛΙΜΑΚΑ 1 : 5 000

ΣΥΝΤΕΤΑΓΜΕΝΕΣ ΚΟΡΥΦΩΝ

ΣΗΜΕΙΑ	Χ	Υ
Α	1.344,52	10.[illegible],07
Β	1.344,[illegible]	10.9[illegible]
Γ	1.909,30	10.63[illegible]
Δ	1.889,51	10.668,[illegible]
Ε	1.[illegible],20	10.[illegible],40
Ζ	1.[illegible]	10.[illegible],56
Η	1.91[illegible]	10.[illegible]
Θ	1.9[illegible]	10.[illegible]
Ι	1.[illegible],58	10.[illegible]
Κ	1.[illegible]	10.[illegible],12
Λ	1.[illegible]	10.[illegible]
Μ	1.[illegible]	10.[illegible]
Ν	1.952,[illegible]	10.[illegible]

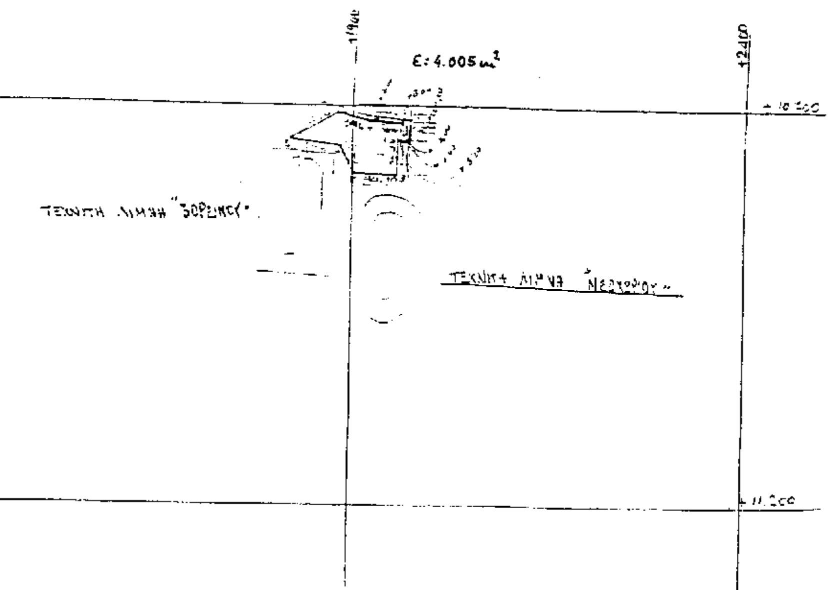

ΑΠΟΣΤΑΣΕΙΣ ΓΗΠΕΔΟΥ: ΑΠΟ ΕΠΑΡΧΙΑΚΟ ΔΡΟΜΟ - [illegible] m
ΑΠΟ ΠΟΤΑΜΙ ΣΥΝΕΧΟΥΣ ΡΟΗΣ - [illegible] m
ΑΠΟ ΤΟΝ ΣΥΝΟΙΚΙΣΜΟ [illegible] - [illegible] m
ΑΠΟ ΤΟΝ ΣΥΝΟΙΚΙΣΜΟ ΒΟΡΕΙΝΟ - 1.714 m
ΑΠΟ ΤΟΝ ΣΥΝΟΙΚΙΣΜΟ [illegible] - [illegible] m


Αλλαγή χρήσης του τμήματος ΑΒΓΔΕΖΗΘΙΚΛΜΝΑ του αγροτεμαχίου 1734 της Διανομής του αγροκτήματος ΒΟΡΕΙΝΟΥ Κοινότητας ΒΟΡΕΙΝΟΥ-ΑΛΜΩΠΙΑΣ

Το διάγραμμα αυτό συνοδεύει την απόφαση του Νομάρχη Πέλλας με αριθ. 56/27-1-1997 που αφορά αλλαγή χρήσης του τμήματος ΑΒΓΔΕΖΗΘΙΚΛΜΝΑ του αγροτεμαχίου 1734 της Διανομής του Υπ. Γεωργίας του αγροκτήματος ΒΟΡΕΙΝΟΥ, Κοινότητας ΒΟΡΕΙΝΟΥ.

Αριδαία 27-1-1997

Θεωρήθηκε

Ο Αναπληρωτής Προϊστάμενος του Τοπογραφικού Γραφείου Αριδαίας

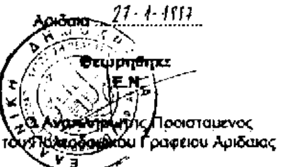

ΑΠΟ ΤΟ ΕΘΝΙΚΟ ΤΥΠΟΓΡΑΦΕΙΟ